


Übersichts- und Lageplan - Maßstab 1:2500

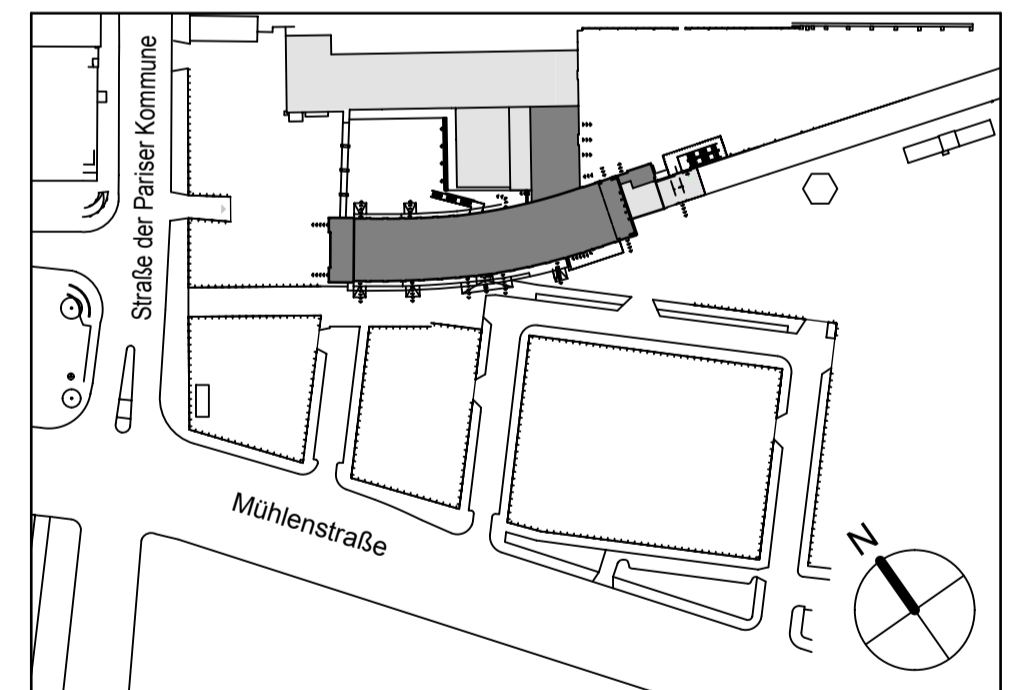

Planverfasser:		<b>BTZ</b> BTZ-Ingenieurbüro GmbH	
		• Statik • Konstruktion • Bauphysik • Bauüberwachung • Beratender Ingenieur Thoms Lessingsstr.6, 18055 Rostock Tel: 0381/ 455175 od. 455180 Fax: 0381/ 4902002	
Bauherr:		Postbahnhof, Straße der Pariser Kommune 3-10 10243 Berlin- Friedrichshain	
Bauherr:		P.Ostbahnhof GmbH Fritz Club	
Eintragsnummer:		Dipl.-Ing. (FH) Thoms	
bauvorlage- berechtigter Ingenieur der Baukammer Berlin		Planer:	
		Gundriss Obergeschoss	
Maßstab:	Datum:	Name:	Blattgröße:
1:200	14.01.2009	Rodeck	420/841
	14.01.2009	Thoms	
			Blatt-Nr.: <b>G 3</b>