


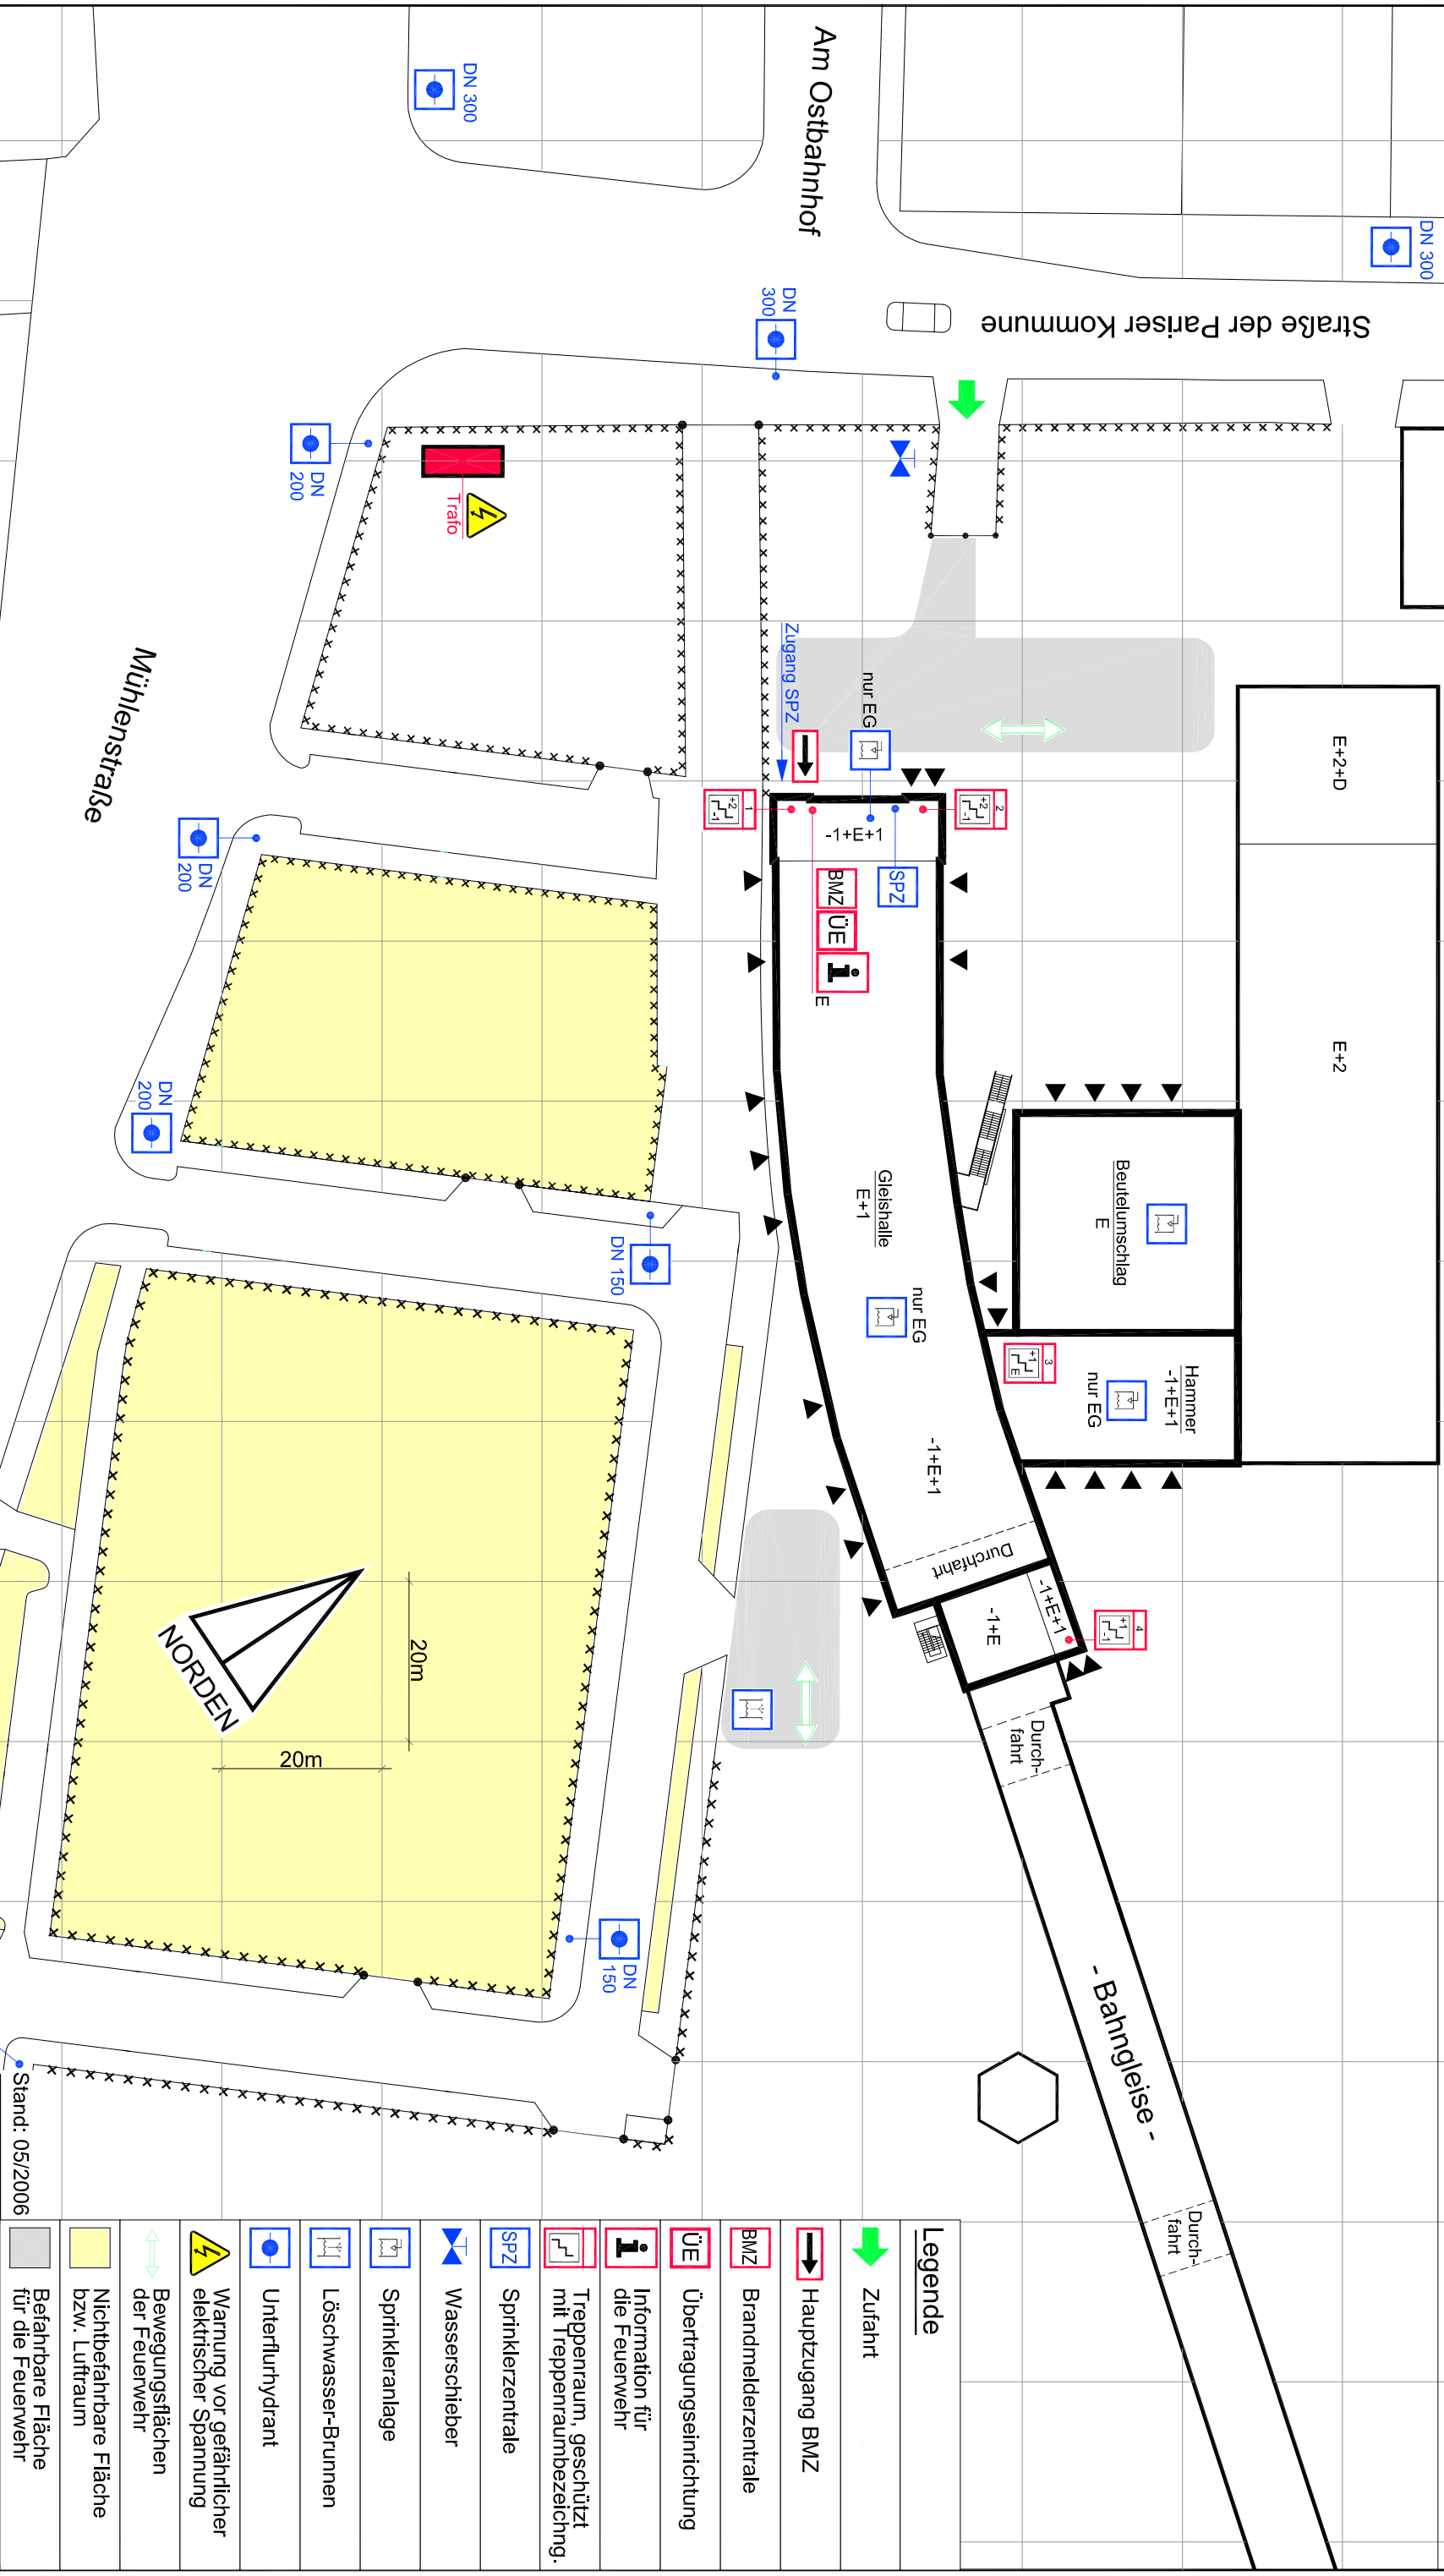














# 120023

- Bahnleise -



### Legende

-  Zufahrt
-  Hauptzugang BMZ
-  Brandmelderzentrale
-  ÜE Übertragungseinrichtung
-  Information für die Feuerwehr
-  Treppenraum, geschützt mit Treppenraumbezeichnung.
-  SPZ Sprinklerzentrale
-  Wasserschieber
-  Sprinkleranlage
-  Löschwasser-Brunnen
-  Unterflurhydrant
-  Warnung vor gefährlicher elektrischer Spannung
-  Bewegungsflächen der Feuerwehr
-  Nichtbefahrbar Fläche bzw. Luftraum
-  Befahrbar Fläche für die Feuerwehr

Stand: 05/2006

Postbahnhof  
 Straße der Pariser Kommune 3 - 10  
 Berlin - Friedrichshain